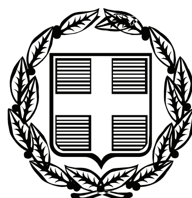


ΕΦΗΜΕΡΙΣ ΤΗΣ ΚΥΒΕΡΝΗΣΕΩΣ

ΤΗΣ ΕΛΛΗΝΙΚΗΣ ΔΗΜΟΚΡΑΤΙΑΣ

ΤΕΥΧΟΣ ΤΕΤΑΡΤΟ — Αρ. Φύλλου 140

1 Απριλίου 2008

ΠΕΡΙΕΧΟΜΕΝΑ

ΑΠΟΦΑΣΕΙΣ

ΑΠΟΦΑΣΕΙΣ

Αριθμ. 11391/426 (1)

Διόρθωση ορίων παλαιού αιγιαλού στη θέση ΠΥΡΙ, Δήμου Ηγουμενίτσας Ν. Θεσπρωτίας.

Ο ΓΕΝΙΚΟΣ ΓΡΑΜΜΑΤΕΑΣ ΠΕΡΙΦΕΡΕΙΑΣ ΗΠΕΙΡΟΥ

Έχοντας υπόψη:

1. Τις διατάξεις του ν. 2971/2001 (ΦΕΚ 285/τ.Α΄/19.12.2001) «Περί αιγιαλού και παραλίας».

2. Τις διατάξεις του ν.δ. 439/1970 «Περί συμπληρώσεως των διατάξεων περί αιγιαλού».

3. Τις διατάξεις του ν. 3200/1955 «Περί διοικητικής αποκέντρωσης» όπως αυτές τροποποιήθηκαν και ισχύουν σήμερα με τα ν.δ. 532/1970, β.δ. 704/1970, β.δ. 705/1970, β.δ. 192/1972, π.δ. 71/1984, π.δ. 347/1986, ν. 2026/1992 και π.δ. 97/1993.

Τις διατάξεις του άρθρου 19 παρ. 5 ν. 2344/1995, του άρθρου 52 παρ. 6 ν. 2218/1994, του άρθρου 4 παρ. 7 του ν. 2240/1994, δυνάμει των οποίων αρμοδιότητες του Υπουργείου Οικονομικών που είχαν μεταβιβασθεί στους Νομάρχες, ανήκουν στον Περιφερειακό Δ/ντή, σε συνδυασμό με αυτές του άρθρου 14 παρ. 2 του ν. 2399/1996 με τις οποίες προβλέπεται η κατάργηση των θέσεων των Περ/κών Δ/ντών, οι αρμοδιότητες πλέον του οποίου περιήλθαν στο Γενικό Γραμματέα της Περιφέρειας και ασκούνται από τον Αναπληρωτή Περιφ/κό Δ/ντή.

5. Τις διατάξεις του τετάρτου εδαφίου της παρ. 2 του άρθρου 1 και της παρ. 6 του ιδίου άρθρου του ν.2503/1997 «Διοίκηση, οργάνωση, στελέχωση της Περιφέρειας, ρύθμιση θεμάτων για την Τοπική Αυτοδιοίκηση και άλλες διατάξεις» (ΦΕΚ 107/Α), σύμφωνα με τις οποίες οι Περιφερειακές Υπηρεσίες του Υπουργείου Οικονομικών, που συγκροτούσαν την Περιφερειακή Διοίκηση του Νομού ή της Νομαρχίας, δεν υπήχθησαν στην ενιαία οργανική μονάδα της Περιφέρειας, ούτε καταργήθηκαν, αλλά αποτελούν από 1.9.1997, Υπηρεσίες του Υπουργείου Οικονομικών.

6. Το υπ' αριθμ. 28979/31.7.1997 έγγραφο της Δ/νσης Διοίκησης του Υπουργείου Εσωτερικών, Δημόσιας Διοίκησης και Αποκέντρωσης, σύμφωνα με το οποίο οι αρμοδιότητες του Γενικού Γραμματέα της Περιφέρειας σε θέματα Υπηρεσιών του Υπουργείου Υπουργείου Οικονομικών, μεταφέρονται από 1.9.1997 στον Υπουργό Οικονομικών.

7. Την υπ' αριθμ. 42362/Υ252/28.9.2007 (ΦΕΚ 1948/τ.Β΄/3.10.2007) κοινή απόφαση των Πρωθυπουργού και Υπουργού Οικονομικών, περί καθορισμού αρμοδιοτήτων του Υφυπουργού Οικονομίας και Οικονομικών.

8. Τις διατάξεις της παρ. 21 του άρθρου 46 του ν.3220/2004 (ΦΕΚ 15/τ.Α΄/8.1.2004) «Μεταβίβαση αρμοδιοτήτων του Υπουργού Οικονομίας και Οικονομικών στον Γενικό Γραμματέα της Περιφέρειας».

9. Την υπ' αριθμ. 1030067/296/Α0006/7.4.2004 έγγραφο της Δ/νσης Οργάνωσης της Γενικής Δ/νσης Διοικητικής Υποστήριξης του Υπουργείου Οικονομίας και Οικονομικών «Διευκρινίσεις για τις αρμοδιότητες των Υφυπουργών Οικονομίας και Οικονομικών που περιέρχονται από 10.4.2004 στους Γεν. Γραμματείς Περιφερειών».

10. Την από 20.9.2005 έκθεση της Επιτροπής καθορισμού των ορίων αιγιαλού και παραλίας και παλαιού αιγιαλού στη θέση «ΠΥΡΙ», Δήμου Ηγουμενίτσας Ν. Θεσπρωτίας και το από Σεπτέμβριο 2004 τοπογραφικό διάγραμμα, εξαρτημένο από το κρατικό σύστημα αναφοράς της προβολής ΗΑΤΤ, κλίμακας 1:1000, το οποίο έχει συνταχθεί από το Τμήμα Πολ/κών Σχεδίων και Κανόνων της Ν.Α. Θεσπρωτίας, σε τρεις (3) πινακίδες και εκλέχθηκε και θεωρήθηκε την 10.8.2005, από την Καράγγιουλη Δήμητρα, Αγρονόμο Τοπογράφο Μηχανικό, υπάλληλο της Κτηματικής Υπηρεσίας Ν. Θεσπρωτίας.

11. Την από 18.12.2007 διορθωτική έκθεση της Επιτροπής καθορισμού των ορίων αιγιαλού παραλίας και παλαιού αιγιαλού στη θέση «ΠΥΡΙ», Δήμου Ηγουμενίτσας Ν. Θεσπρωτίας και το από Σεπτέμβριο 2004 τοπογραφικό διάγραμμα, εξαρτημένο από το κρατικό σύστημα αναφοράς της προβολής ΗΑΤΤ, κλίμακας 1:1000, το οποίο έχει συνταχθεί από το Τμήμα Πολ/κών Σχεδίων και Κανόνων της Ν.Α. Θεσπρωτίας, σε τρεις (3) πινακίδες και ελέγ-

χθηκε από τον Θεμιστοκλή Θεοδωρίδη, υπομηχανικό υπάλληλο της ΤΥΔΚ Ν. Θεσπρωτίας και θεωρήθηκε από τον Νικολάου Λάμπρο προϊστάμενο της ίδιας υπηρεσίας στις 12.12.2007 για τη διόρθωση, αποφασίζει:

Επικυρώνει την από 18.12.2007 διορθωτική έκθεση της κατά το άρθρο 3 του ν. 2971/2001 αρμόδιας Επιτροπής που αφορά τη διόρθωση των ορίων του παλαιού αιγιαλού στη θέση «ΠΥΡΙ», Δήμου Ηγουμενίτσας Ν. Θεσπρωτίας, καθώς επίσης και το από Σεπτέμβριο 2004 τοπογραφικό διάγραμμα, εξαρτημένο από το κρατικό σύστημα αναφοράς της προβολής ΗΑΤΤ, κλίμακας 1:1000, το οποίο έχει συνταχθεί από το Τμήμα Πολ/κών Σχεδίων & Κανόνων της Ν.Α. Θεσπρωτίας, σε τρεις (3) πινακίδες και ελέγχθηκε από τον Θεμιστοκλή Θεοδωρίδη, υπομηχανικό υπάλληλο της ΤΥΔΚ Ν. Θεσπρωτίας και θεωρήθηκε από τον Νικολάου Λάμπρο προϊστάμενο της ίδιας υπηρεσίας στις 12.12.2007 για τη διόρθωση.

Στο τοπογραφικό αυτό διάγραμμα διορθώθηκε η οριογραμμή του παλαιού Αιγιαλού και καθορίστηκε με μπλε συνεχή πολυγωνική γραμμή:

Κ1, Κ2Π, Κ3Π, ... , Κ6Π, Κ7Π, Κ5.

Κ8Π, Κ9Π, Κ10Π, ..., Κ17Π, Κ18Π, Κ11.

Κ12. Κ19Π, Κ20Π,................., Κ26Π, Κ17.

της οποίας οι κορυφές είναι εξαρτημένες από το Κρατικό σύστημα αναφοράς της προβολής ΗΑΤΤ και οι συντεταγμένες αυτών αναγράφονται στο τοπογραφικό διάγραμμα.

Κατά τα λοιπά ισχύει η από 20.9.2005 έκθεση της Επιτροπής καθορισμού των ορίων αιγιαλού και παραλίας στη θέση «ΠΥΡΙ», Δήμου Ηγουμενίτσας Ν. Θεσπρωτίας

Η απόφαση αυτή μαζί με την έκθεση της Επιτροπής και το τοπογραφικό διάγραμμα, να δημοσιευθούν στην Εφημερίδα της Κυβερνήσεως.

Ιωάννινα, 14 Φεβρουαρίου 2008

Ο Γενικός Γραμματέας Περιφέρειας
ΔΗΜΗΤΡΙΟΣ Γ. ΠΑΝΟΖΑΧΟΣ

ΔΙΟΡΘΩΤΙΚΗ ΕΚΘΕΣΗ
ΤΗΣ ΕΠΙΤΡΟΠΗΣ ΚΑΘΟΡΙΣΜΟΥ ΟΡΙΩΝ
ΑΙΓΙΑΛΟΥ - ΠΑΡΑΛΙΑΣ ΚΑΙ ΠΑΛΑΙΟΥ ΑΙΓΙΑΛΟΥ

Στην Ηγουμενίτσα σήμερα Τρίτη 18 Δεκεμβρίου του έτους 2007 οι υπογεγραμμένοι:

1. Τσελίκος Δημήτριος, Προϊστάμενος Κτηματικής Υπηρεσίας Ν. Θεσπρωτίας, ως πρόεδρος.

2. Γυφτοδήμου Μελίνα, Αρχιτέκτονας Μηχανικός, Διευθύντρια Πολεοδομίας της Νομαρχιακής Αυτοδιοίκησης Θεσπρωτίας, ως μέλος.

3. Ζωγάκης Νικόλαος, Πλωτάρχης Λιμενικού Σώματος Αναπλ. Λιμενάρχη Ηγουμενίτσας, ως μέλος.

4. Θεοδωρίδης Θεμιστοκλής, Πολιτικός Υπομηχανικός, υπάλληλος Τ.Υ.Δ.Κ. Ν. Θεσπρωτίας, ως μέλος.

5. Κωνσταντής Κων/νος, Χημικός μηχανικός, Αναπλ. της Διευθύντριας Χωροταξίας και Περιβάλλοντος της Γενικής Γραμματείας της Περιφέρειας Ηπείρου, ως μέλος.

που αποτελούμε την επιτροπή καθορισμού Αιγιαλού, Παραλίας και Παλαιού Αιγιαλού σύμφωνα με το άρθρο 3 του ν. 2971/2001 και οριστήκαμε με την υπ' αριθμ. 957/4.4.2007 Απόφαση του Γενικού Γραμματέα Περιφέρειας Ηπείρου, συγκληθήκαμε μετά την υπ' αριθμ. 1257/14.12.2007, έγγραφη πρόσκληση του Προέδρου, προκειμένου να διορθώσουμε την οριογραμμή του παλαιού αιγιαλού εξαιρώντας την ιδιοκτησία 126, στη θέση «ΠΥΡΙ», Δήμου Ηγουμενίτσας, Ν. Θεσπρωτίας, που καθορίστηκε με την υπ' αριθμ. 108/20.1.2006 απόφαση του Γεν. Γραμματέα Περιφέρειας Ηπείρου και δημοσιεύτηκε στο υπ' αριθμ. ΦΕΚ 167/1.3.2006 τ.Δ΄.

Αφού λάβαμε υπόψη

1. Την από 20.9.2005 έκθεση της Επιτροπής καθορισμού των ορίων αιγιαλού και παραλίας στη θέση «ΠΥΡΙ», Δήμου Ηγουμενίτσας Ν. Θεσπρωτίας και το από Σεπτέμβριο 2004 τοπογραφικό διάγραμμα, εξαρτημένο από το κρατικό σύστημα αναφοράς της προβολής ΗΑΤΤ, κλίμακας 1:1000, το οποίο έχει συνταχθεί από το Τμήμα Πολ/κών Σχεδίων και Κανόνων της Ν.Α. Θεσπρωτίας, σε τρεις (3) πινακίδες και εκλέχθηκε και θεωρήθηκε την 10.8.2005, από την Καράγγιουλη Δήμητρα, Αγρονόμο Τοπογράφο Μηχανικό, υπάλληλο της Κτηματικής Υπηρεσίας Ν. Θεσπρωτίας.

2. Την υπ' αριθμ. 500/27.4.2006 ένσταση των Αναστασίας χας Βασιλείου Σμυρόγλου, Ηλία Σμυρόγλου του Βασιλείου κ.λπ. καθώς και την υπ' αριθμ. 550/11.5.2006 ένσταση των Σωτήριου Μίγκου του Ιωάννη και Ευαγγέλου Μίγκου του Σωτηρίου και τα στοιχεία που έχουν προσκομιστεί με αυτή:

α) την με αριθμό 37/1966 απόφαση του Μονομελούς Πρωτοδικείου Θεσπρωτίας, νόμιμα καταγεγραμμένη στα βιβλία μεταγραφών του Υποθηκοφυλακείου Ηγουμενίτσας στον τόμο 22 και αριθμό 41 και

β) την Απόφαση Απαλλοτρίωσης της Επιτροπής οριστικών διανομών αγροκτήματος Ηγουμενίτσας της 21.6.1969, με το κτηματολογικό διάγραμμα και τον κτηματολογικό πίνακα διανομής έτους 1959-1969 και το πρακτικό της επιτροπής τα οποία κυρώθηκαν με την υπ' αριθμ. 15749/8.7.1971 απόφαση Νομάρχη Θεσπρωτίας (ΦΕΚ 1626/3.8.1971), σύμφωνα με τα οποία το 126 τεμάχιο, αγρός, αναγνωρίζεται και εξαιρείται ως ιδιοκτησία του ανωτέρω Βασιλείου Σμυρόγλου.

3. Το έγγραφο με υπ' αριθμ. 1065199/5112/Β0010 της Γεν. Δ/νσης Δημ. Περιουσίας.

4. Το προαναφερόμενο τοπογραφικό διάγραμμα, εξαρτημένο από το κρατικό σύστημα αναφοράς της προβολής ΗΑΤΤ, κλίμακας 1:1000, το οποίο έχει συνταχθεί από το Τμήμα Πολ/κών Σχεδίων και Κανόνων της Ν.Α. Θεσπρωτίας, σε τρεις (3) πινακίδες ελεγμένο για την διόρθωση της οριογραμμής του Παλαιού Αιγιαλού από τον Θεμιστοκλή Θεοδωρίδη, υπομηχανικό υπάλληλο της ΤΥΔΚ και θεωρημένο από τον Νικολάου Λάμπρο προϊστάμενο της ίδιας υπηρεσίας στις 12.12.2007, διαπιστώσαμε:

α) Ότι η επιτροπή καθορισμού ορίων Αιγιαλού -Παραλίας και Παλαιού Αιγιαλού με την από 20.9.2005 έκθεση της καθόρισε εκτός από τα όρια Αιγιαλού και Παραλίας στην θέση «ΠΥΡΙ» Δήμου Ηγουμενίτσας και τα όρια του Παλαιού Αιγιαλού στηριζόμενη στην από 10.8.2005 έκθεση της μηχανικού της Κτηματικής Υπηρεσίας Ν. Θεσπρωτίας Καράγγιουλη Δήμητρας στην οποία αναφέρεται ότι η με υπ' αριθμ. 37/1966 απόφαση του Πρωτοδικείου Ν. Θεσπρωτίας, νόμιμα καταγεγραμμένη στα βιβλία μεταγραφών του Υποθηκοφυλακείου Ηγουμενίτσας στον τόμο 22 και αρ. 41 που προσκομίστηκε στην Κτηματική Υπηρεσία από τους ενδιαφερομένους δεν αναγνωρίζεται ως τεκμήριο ιδιοκτησίας.

β) Ότι με την προσκομισθείσα Απόφαση Απαλλοτρίωσης της Επιτροπής οριστικών διανομών αγροκτήματος Ηγουμενίτσας της 21.6.1969, το κτηματολογικό διάγραμ-

μα και τον κτηματολογικό πίνακα διανομής έτους 1959-1969 και το Πρακτικό της επιτροπής τα οποία κυρώθηκαν με την με αριθμ. 15749/8.7.1971 Απόφαση Νομάρχη Θεσπρωτίας (ΦΕΚ 1626/3.8.1971), το 126 τεμάχιο, αγρός, αναγνωρίζεται και εξαιρείται ως ιδιοκτησία του ανωτέρω Βασιλείου Σμυρόγλου και εξαιρείται της απαλλοτρίωσης.

γ) και ακόμα ότι με το έγγραφο της Δημόσιας Περιουσίας, η Απόφαση 37/1966 του Μονομελούς πρωτοδικείου αποτελεί τεκμήριο ιδιοκτησίας και δεν είναι δυνατό να αγνοηθεί, διορθώνουμε:

Την από 20.9.2005 απόφαση της Επιτροπής καθορισμού ορίων Αιγιαλού, Παραλίας και Παλαιού Αιγιαλού ως προς τον καθορισμό της οριογραμμής του παλαιού αιγιαλού που έχει χαραχθεί στο προς την θάλασσα όριο των διανομών όπως αναφέρεται στην Τεχνική Έκθεση της Τοπογράφου Μηχανικού Δήμητρας Καράγγιουλη, εξαιρώντας επί πλέον και την ιδιοκτησία 126, όπως αυτή έχει εξαιρεθεί με την από 21.6.1969 Απόφαση της Επιτροπής Οριστικών Διανομών αγροκτήματος Ηγουμενίτσας που κυρώθηκε με την με υπ' αριθμ. 15749/8.7.1971 απόφαση Νομάρχη (ΦΕΚ 626/3.8.1971) και απεικονίζεται στην πινακίδα με αριθμό (2) του από Σεπτέμβριο 2004 τοπογραφικού διαγράμματος, εξαρτημένο από το κρατικό σύστημα αναφοράς της προβολής HATT, κλίμακας 1:1000, το οποίο έχει συνταχθεί από το Τμήμα Πολ/κών Σχεδίων και Κανόνων της Ν.Α. Θεσπρωτίας, σε τρεις (3) πινακίδες, ελέγχθηκε από τον Θεμιστοκλή Θεοδωρίδη, υπομηχανικό υπάλληλο της ΤΥΔΚ και θεωρήθηκε από τον Νικολάου Λάμπρο προϊστάμενο της ίδιας υπηρεσίας στις 12.12.2007 και για τη διόρθωση.

Την οριογραμμή του παλαιού Αιγιαλού με μπλε συνεχή πολυγωνική γραμμή:

Κ1, Κ2Π, Κ3Π, ..., Κ6Π, Κ7Π, Κ5.
Κ8Π, Κ9Π, Κ10Π, ..., Κ17Π, Κ18Π, Κ11.
Κ12, Κ19Π, Κ20Π, ..., Κ26Π, Κ17.


της οποίας οι κορυφές είναι εξαρτημένες από το Κρατικό σύστημα αναφοράς της προβολής HATT και οι συντεταγμένες αυτών αναγράφονται στο τοπογραφικό διάγραμμα.

Κατά τα λοιπά ισχύει η με υπ' αριθμ. 108/20.1.2006 Απόφαση του Γεν. Γραμματέα Περιφέρειας Ηπείρου.

Η Επιτροπή


Ο Πρόεδρος
ΔΗΜ. ΤΣΕΛΙΚΟΣ

Τα μέλη
ΜΕΛ. ΓΥΦΤΟΔΗΜΟΥ
ΝΙΚ. ΖΩΓΑΚΗΣ
ΘΕΜΙΣΤ. ΘΕΟΔΩΡΙΔΗΣ
ΚΩΝΣΤ. ΚΩΝΣΤΑΝΤΗΣ

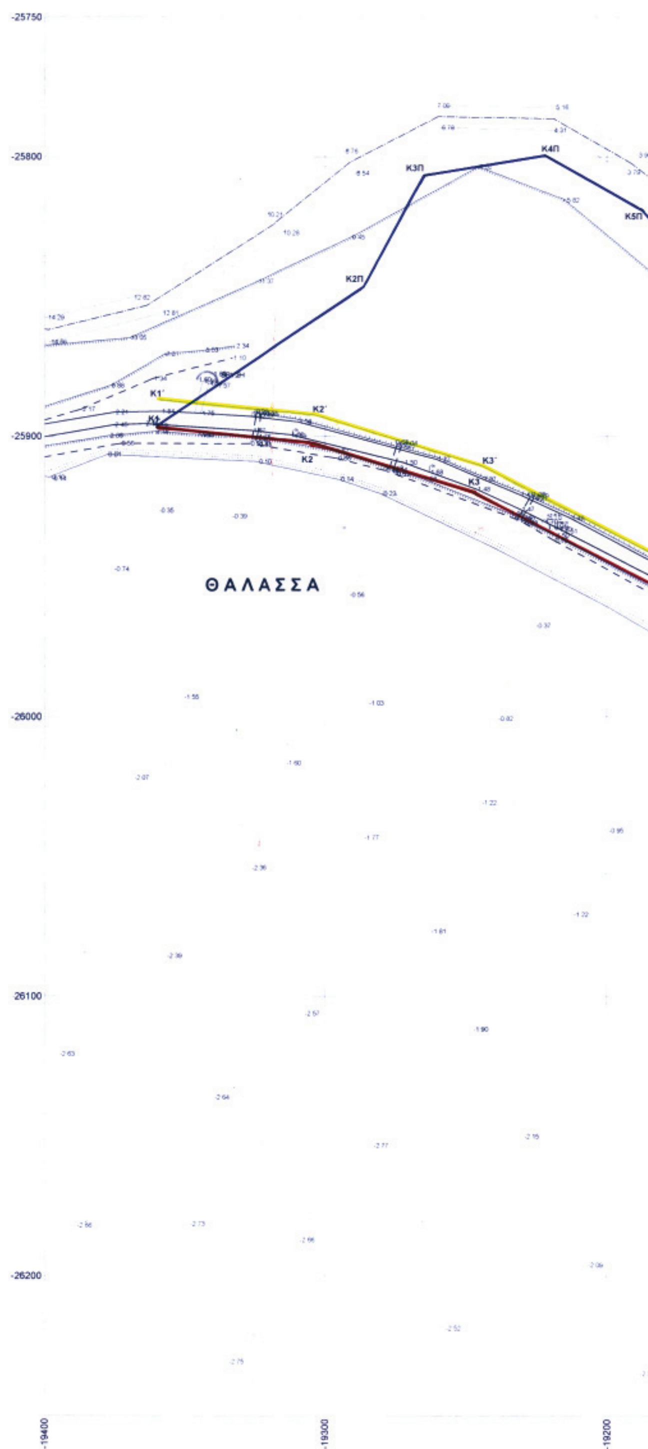

ΕΘΝΙΚΟ ΤΥΠΟΓΡΑΦΕΙΟ
Για τεχνικούς λόγους στο σχεδιάγραμμα
έγινε σμίκρυνση κατά ποσοστό 37 %



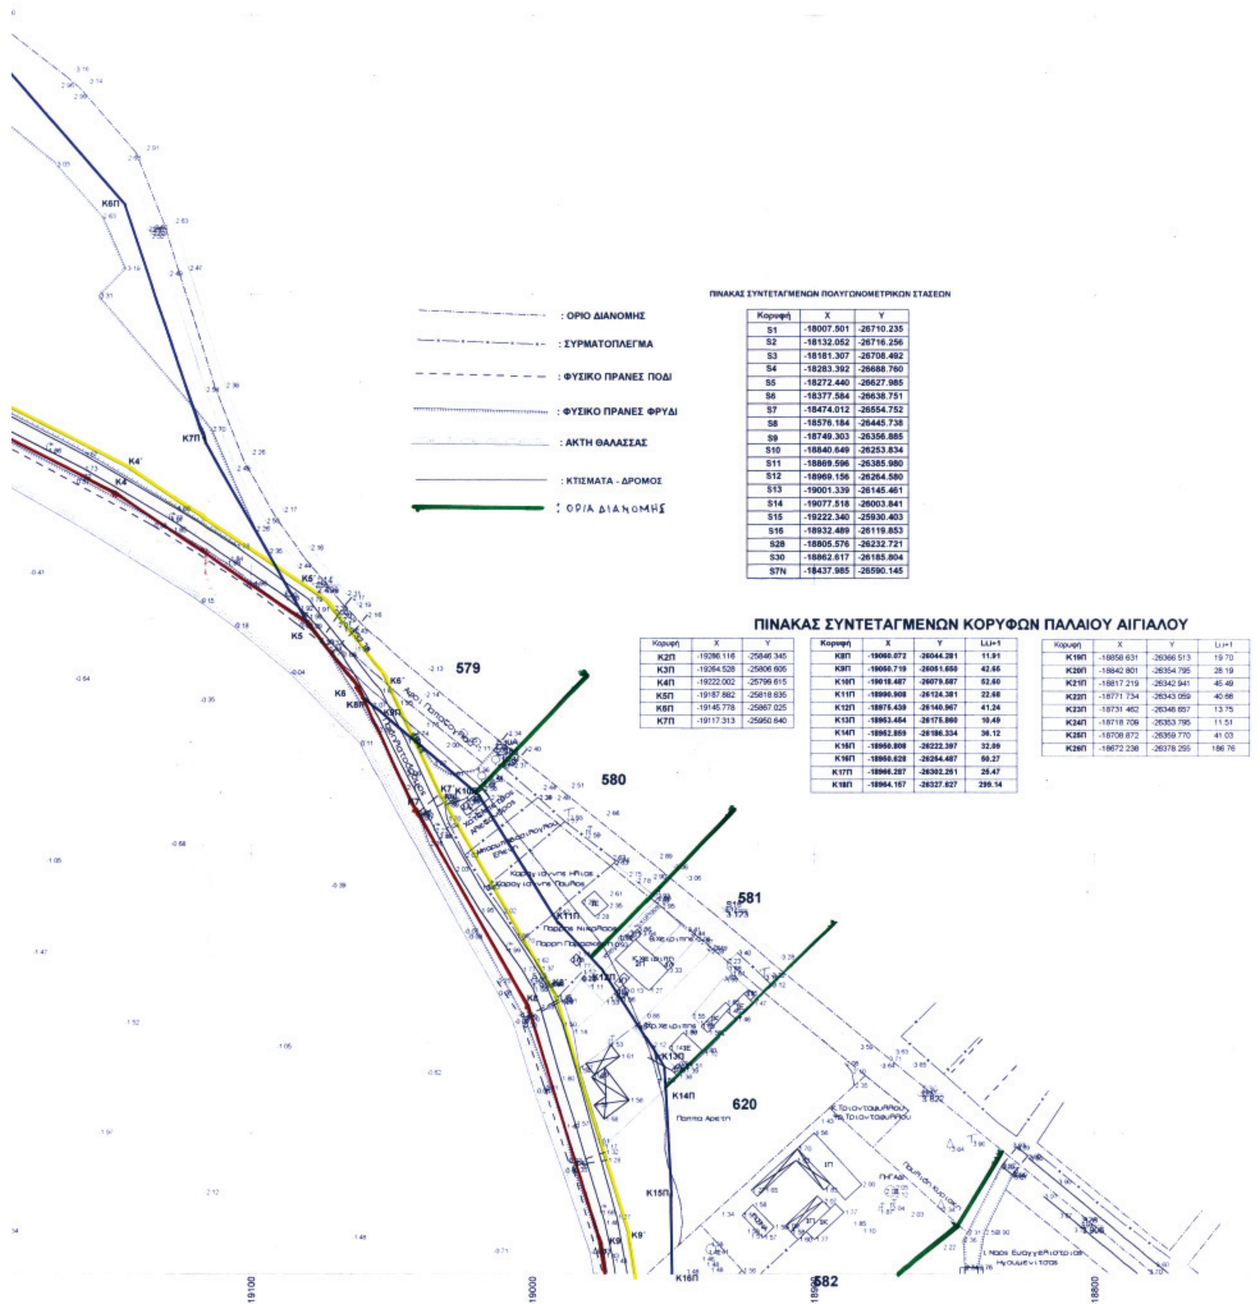

ΠΙΝΑΚΑΣ ΣΥΝΤΕΤΑΓΜΕΝΩΝ ΠΟΛΥΓΩΝΟΜΕΤΡΙΚΩΝ ΣΤΑΣΕΩΝ


Κορυφή	X	Y
S1	-18007.501	-26710.235
S2	-18132.052	-26716.256
S3	-18181.307	-26708.492
S4	-18283.392	-26688.760
S5	-18272.440	-26627.985
S6	-18377.584	-26638.751
S7	-18474.012	-26554.752
S8	-18576.184	-26445.738
S9	-18749.303	-26356.885
S10	-18840.649	-26253.834
S11	-18869.596	-26385.980
S12	-18969.156	-26264.580
S13	-19001.339	-26145.461
S14	-19077.518	-26003.841
S15	-19222.340	-25930.403
S16	-18932.489	-26119.853
S28	-18805.576	-26232.721
S30	-18862.617	-26185.804
S7N	-18437.985	-26590.145

ΠΙΝΑΚΑΣ ΣΥΝΤΕΤΑΓΜΕΝΩΝ ΚΟΡΥΦΩΝ ΠΑΛΑΙΟΥ ΑΙΓΙΑΛΟΥ

Κορυφή	X	Y
Κ2Π	-19286.116	-25846.345
Κ3Π	-19264.528	-25806.605
Κ4Π	-19222.002	-25799.615
Κ5Π	-19187.882	-25818.635
Κ6Π	-19145.778	-25867.025
Κ7Π	-19117.313	-25950.640

Κορυφή	X	Y	Li,i+1
Κ8Π	-19060.072	-26044.281	11.91
Κ9Π	-19050.719	-26051.650	42.65
Κ10Π	-19018.487	-26079.687	52.60
Κ11Π	-18990.908	-26124.381	22.68
Κ12Π	-18975.438	-26140.967	41.24
Κ13Π	-18963.464	-26175.860	10.49
Κ14Π	-18962.859	-26186.334	36.12
Κ15Π	-18950.808	-26222.397	32.09
Κ16Π	-18950.628	-26254.487	50.27
Κ17Π	-18966.287	-26302.251	25.47
Κ18Π	-18964.157	-26327.627	299.14

Κορυφή	X	Y	Li,i+1
Κ19Π	-18858.631	-26366.513	19.70
Κ20Π	-18842.801	-26354.795	28.19
Κ21Π	-18817.219	-26342.941	45.49
Κ22Π	-18771.734	-26343.059	40.68
Κ23Π	-18731.462	-26348.657	13.75
Κ24Π	-18718.709	-26353.795	11.51
Κ25Π	-18708.872	-26359.770	41.03
Κ26Π	-18672.238	-26378.255	186.76

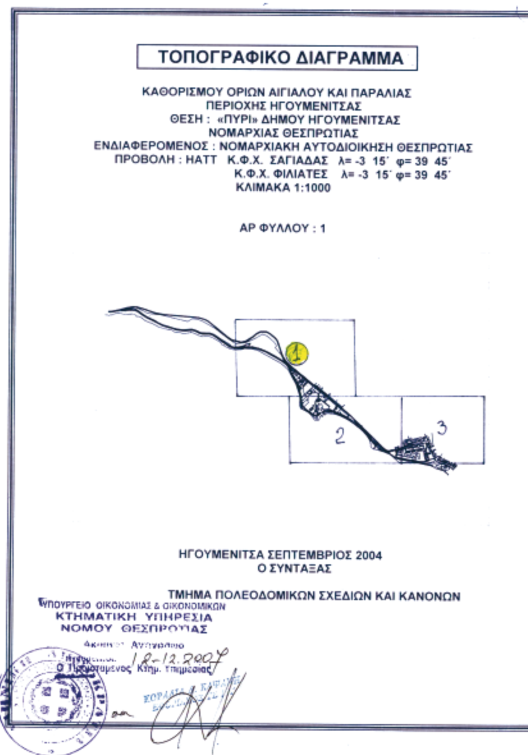

Β

Συντεταγμένες Κορυφών Αιγιαλού

Κορυφή	X	Y
K1	-19360.67	-25896.77
K2	-19305.55	-25902.15
K3	-19247.96	-25919.79
K4	-19149.00	-25970.95
K5	-19080.38	-26016.63
K6	-19061.92	-26040.31
K7	-19041.78	-26083.57
K8	-19001.52	-26154.22
K9	-18975.96	-26238.61
K10	-18972.05	-26263.78
K11	-18965.19	-26327.72
K12	-18861.78	-26399.89
K13	-18815.79	-26366.99
K14	-18781.67	-26355.61
K15	-18742.33	-26359.71
K16	-18678.56	-26383.95
K17	-18599.87	-26430.76
K18	-18555.50	-26464.13
K19	-18497.32	-26523.43
K20	-18474.01	-26554.75
K21	-18407.07	-26625.79
K22	-18327.08	-26662.53
K23	-18290.79	-26691.03
K24	-18142.30	-26717.95

Συντεταγμένες Κορυφών Παραλίας

Κορυφή	X	Y
K1'	-19359.70	-25886.82
K2'	-19303.58	-25892.29
K3'	-19244.17	-25910.49
K4'	-19143.92	-25962.32
K5'	-19073.49	-26009.20
K6'	-19053.34	-26035.06
K7'	-19032.89	-26078.97
K8'	-18992.27	-26150.25
K9'	-18966.19	-26236.38
K10'	-18962.13	-26262.48
K11'	-18955.73	-26322.13
K12'	-18861.85	-26387.65
K13'	-18820.39	-26357.98
K14'	-18782.78	-26345.44
K15'	-18740.00	-26349.90
K16'	-18674.19	-26374.92
K17'	-18594.30	-26422.44
K18'	-18548.88	-26456.59
K19'	-18489.70	-26516.91
K20'	-18466.34	-26548.32
K21'	-18401.13	-26617.52
K22'	-18322.25	-26653.74
K23'	-18286.57	-26681.61
K24'	-18140.34	-26708.15

ΠΑΡΑΤΗΡΗΣΕΙΣ - ΘΕΩΡΗΣΕΙΣ

Ηγουμενίτσα 12 / 12 /2007

ΕΛΕΓΧΘΗΚΕ ΚΑΙ ΘΕΩΡΗΘΗΚΕ

Θεμιστοκλής Θεοδωρίδης
Πολιτικός Υπομηχανικός

ΥΠΟΜΝΗΜΑ ΕΠΙΤΡΟΠΗΣ

1. Το παρόν τοπογραφικό διάγραμμα συνοδεύει την από 18-12-2007 έκθεση της επιτροπής καθορισμού των ορίων του Αιγιαλού και Παραλίας (αρθρ 74 του Π.Δ. 636/77).
2. (κόκκινη) K1, K2, K3, ..., K22, K23, K24 : Οριογραμμή Αιγιαλού.
(κίτρινη) K1', K2', K3', ..., K22', K23', K24' : Οριογραμμή Παραλίας
(μπλέ) K1, K2Π, K3Π,....,K6Π, K7Π, K5 : Οριογραμμή Παλαιού Αιγιαλού
K8Π, K9Π, K10Π,....,K17Π, K18Π, K11 : Οριογραμμή Παλαιού Αιγιαλού
K12, K19Π, K20Π,....,K25Π, K26Π, K17 : Οριογραμμή Παλαιού Αιγιαλού
3. Οι κορυφές των οριογραμμών ορίζονται με τις συντεταγμένες τους στο κρατικό σύστημα αναφοράς όπως φαίνονται στους παραπάνω πίνακες.


Ηγουμενίτσα / /2007

Ο Πρόεδρος

Τα Μέλη

1.
2.
3.
4.

-18700 -18600

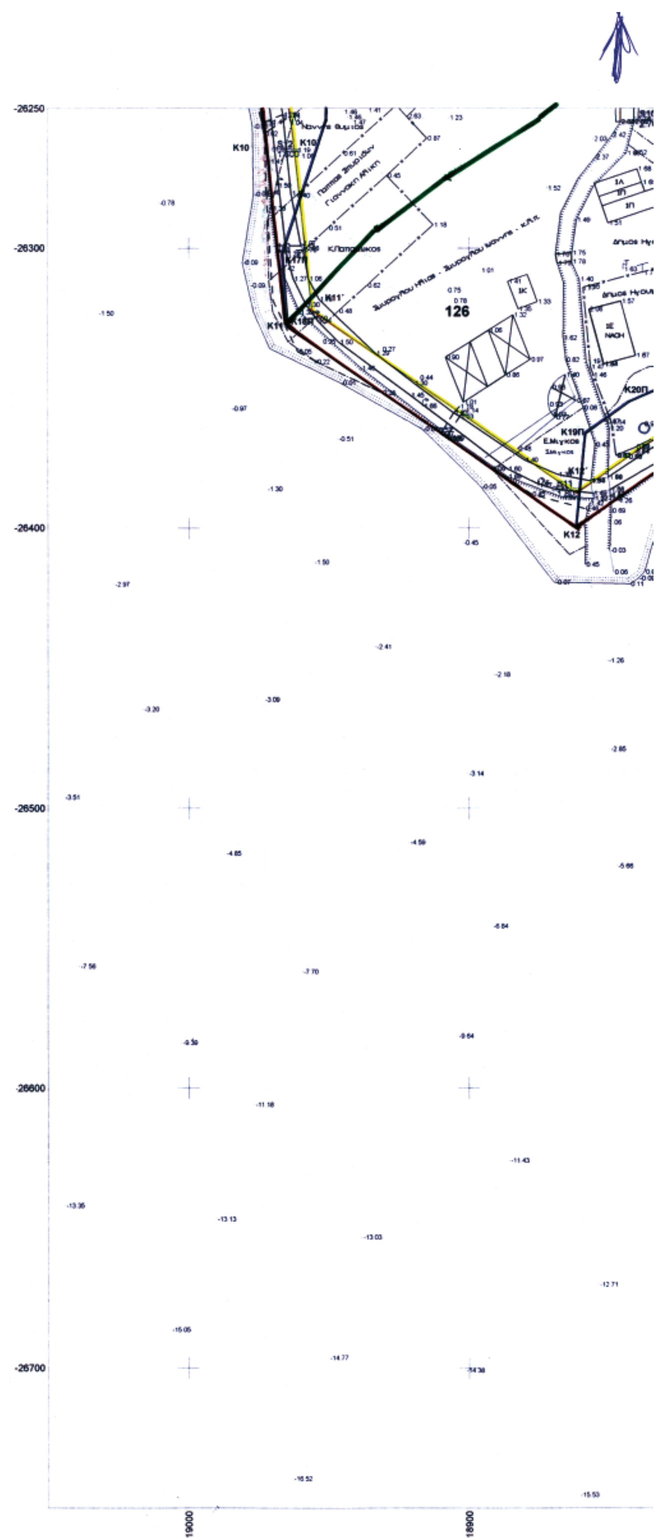

ΕΘΝΙΚΟ ΤΥΠΟΓΡΑΦΕΙΟ
Για τεχνικούς λόγους στο σχεδιάγραμμα έγινε σμίκρυνση κατά ποσοστό 37 %



129

132

133

ΘΑΛΑΣΣΑ

: ΟΡΙΟ ΔΙΑΝΟΜΗΣ

: ΣΥΡΜΑΤΟΠΛΕΓΜΑ

: ΦΥΣΙΚΟ ΠΡΑΝΕΣ ΠΟΔΙ

: ΦΥΣΙΚΟ ΠΡΑΝΕΣ ΦΡΥΔΙ

: ΑΚΤΗ ΘΑΛΑΣΣΑΣ

: ΚΤΙΣΜΑΤΑ - ΔΡΟΜΟΣ

: ΟΡΙΑ ΔΙΑΝΟΜΗΣ

ΠΙΝΑΚΑΣ ΣΥΝΤΕΤΑΓΜΕΝΩΝ ΠΟΛΥΓΩΝΟΜΕΤΡΙΚΩΝ Σ


Κορυφή	X	Y
S1	-18007.501	-26710.235
S2	-18132.062	-26716.256
S3	-18181.307	-26708.492
S4	-18283.392	-26688.760
S5	-18272.440	-26627.985
S6	-18377.584	-26638.751
S7	-18474.012	-26554.752
S8	-18576.184	-26445.738
S9	-18749.303	-26356.885
S10	-18840.649	-26253.834
S11	-18869.596	-26385.980
S12	-18969.156	-26264.580
S13	-19001.339	-26145.461
S14	-19077.518	-26003.841
S15	-19222.340	-25930.403
S16	-18932.489	-26119.853
S28	-18805.576	-26232.721
S30	-18862.617	-26185.804
S7N	-18437.985	-26590.145

ΠΙΝΑΚΑΣ ΣΥΝΤΕΤΑ

Κορυφή	X	Y
Κ2Π	-19286.116	-25846.345
Κ3Π	-19264.528	-25806.605
Κ4Π	-19222.002	-25799.615
Κ5Π	-19187.882	-25818.635
Κ6Π	-19145.778	-25867.025
Κ7Π	-19117.313	-25950.640

Κορυφή	X	Y
Κ8Π	[illegible]	[illegible]
Κ9Π	[illegible]	[illegible]
-18800 -18700 -18600 -18500 -18400

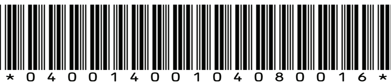

ΤΑΣΕΩΝ

ΑΓΜΕΝΩΝ ΚΟΡΥΦΩΝ ΠΑΛΑΙΟΥ ΑΙΓΙΑΛΟΥ

X	Y	Li,i+1
0.072	-26044.281	11.91
0.719	-26061.650	42.65
8.487	-26079.887	52.60
9.908	-26124.381	22.68
5.439	-26140.967	41.24
3.464	-26175.860	10.49
2.859	-26186.334	36.12
9.808	-26222.387	32.09
9.628	-26254.487	50.27
5.287	-26302.261	25.47
4.157	-26327.627	290.14

Κορυφή	X	Y	Li,i+1
Κ19Π	-18858.631	-26366.513	19.70
Κ20Π	-18842.801	-26354.795	28.19
Κ21Π	-18817.219	-26342.941	45.49
Κ22Π	-18771.734	-26343.059	40.66
Κ23Π	-18731.462	-26348.657	13.75
Κ24Π	-18718.709	-26353.795	11.51
Κ25Π	-18708.872	-26359.770	41.03
Κ26Π	-18672.238	-26378.255	166.76

ΒΡΥΣΗ

K22' K22 K23' K23

-18300 -18250

ΤΟΠΟΓΡΑΦΙΚΟ ΔΙΑΓΡΑΜΜΑ

ΚΑΘΟΡΙΣΜΟΥ ΟΡΙΩΝ ΑΙΓΙΑΛΟΥ ΚΑΙ ΠΑΡΑΛΙΑΣ
ΠΕΡΙΟΧΗΣ ΗΓΟΥΜΕΝΙΤΣΑΣ
ΘΕΣΗ : «ΠΥΡΙ» ΔΗΜΟΥ ΗΓΟΥΜΕΝΙΤΣΑΣ
ΝΟΜΑΡΧΙΑΣ ΘΕΣΠΡΩΤΙΑΣ
ΕΝΔΙΑΦΕΡΟΜΕΝΟΣ : ΝΟΜΑΡΧΙΑΚΗ ΑΥΤΟΔΙΟΙΚΗΣΗ ΘΕΣΠΡΩΤΙΑΣ
ΠΡΟΒΟΛΗ : ΗΑΤΤ Κ.Φ.Χ. ΣΑΓΙΑΔΑΣ λ= -3 15΄ φ= 39 45΄
Κ.Φ.Χ. ΦΙΛΙΑΤΕΣ λ= -3 15΄ φ= 39 45΄
ΚΛΙΜΑΚΑ 1:1000

ΑΡ ΦΥΛΛΟΥ : 2

1 3

ΗΓΟΥΜΕΝΙΤΣΑ ΣΕΠΤΕΜΒΡΙΟΣ 2004
Ο ΣΥΝΤΑΞΑΣ

ΤΜΗΜΑ ΠΟΛΕΟΔΟΜΙΚΩΝ ΣΧΕΔΙΩΝ ΚΑΙ ΚΑΝΟΝΩΝ

ΥΠΟΥΡΓΕΙΟ ΟΙΚΟΝΟΜΙΑΣ & ΟΙΚΟΝΟΜΙΚΩΝ
ΚΤΗΜΑΤΙΚΗ ΥΠΗΡΕΣΙΑ
12-12-2007
Ο Προϊστάμενος Κτημ. Υπηρεσίας
ΚΟΡΑΛΙΑ Δ. ΚΑΨΑΛΗ

Συντεταγμένες Κορυφών Αιγιαλού

Κορυφ	X	Y
K1	-19360.67	-25896.77
K2	-19305.55	-25902.15
K3	-19247.96	-25919.79
K4	-19149.00	-25970.95
K5	-19080.38	-26016.63
K6	-19061.92	-26040.31
K7	-19041.78	-26083.57
K8	-19001.52	-26154.22
K9	-18975.96	-26238.61
K10	-18972.05	-26263.78
K11	-18965.19	-26327.72
K12	-18861.78	-26399.89
K13	-18815.79	-26366.99
K14	-18781.67	-26355.61
K15	-18742.33	-26359.71
K16	-18678.56	-26383.95
K17	-18599.87	-26430.76
K18	-18555.50	-26464.13
K19	-18497.32	-26523.43
K20	-18474.01	-26554.75
K21	-18407.07	-26625.79
K22	-18327.08	-26662.53
K23	-18290.79	-26691.03
K24	-18142.30	-26717.95

Συντεταγμένες Κορυφών Παραλίας

Κορυφή	X	Y
K1'	-19359.70	-25886.82
K2'	-19303.58	-25892.29
K3'	-19244.17	-25910.49
K4'	-19143.92	-25962.32
K5'	-19073.49	-26009.20
K6'	-19053.34	-26035.06
K7'	-19032.89	-26078.97
K8'	-18992.27	-26150.25
K9'	-18966.19	-26236.38
K10'	-18962.13	-26262.48
K11'	-18955.73	-26322.13
K12'	-18861.85	-26387.65
K13'	-18820.39	-26357.98
K14'	-18782.78	-26345.44
K15'	-18740.00	-26349.90
K16'	-18674.19	-26374.92
K17'	-18594.30	-26422.44
K18'	-18548.88	-26456.59
K19'	-18489.70	-26516.91
K20'	-18466.34	-26548.32
K21'	-18401.13	-26617.52
K22'	-18322.25	-26653.74
K23'	-18286.57	-26681.61
K24'	-18140.34	-26708.15

ΠΑΡΑΤΗΡΗΣΕΙΣ - ΘΕΩΡΗΣΕΙΣ

Ηγουμενίτσα 12 / 12 /2007

ΕΛΕΓΧΘΗΚΕ ΚΑΙ ΘΕΩΡΗΘΗΚΕ

Θεμιστοκλής Θεοδωρίδης
Πολιτικός Υπομηχανικός

ΝΙΚΟΛΑΟΥ
Πολιτικός Μηχανικός
ΤΥΔΚ Ν. Θεσπρωτίας

ΥΠΟΜΝΗΜΑ ΕΠΙΤΡΟΠΗΣ

1. Το παρόν τοπογραφικό διάγραμμα συνοδεύει την από 18-12-2007 έκθεση της επιτροπής καθορισμού των ορίων του Αιγιαλού και Παραλίας (αρθρ.74 του Π.Δ. 636/77).
2. (κόκκινη) K1, K2, K3, ..., K22, K23, K24 : Οριογραμμή Αιγιαλού
(κίτρινη) K1', K2', K3', ... , K22', K23', K24' : Οριογραμμή Παραλίας
(μπλέ) K1, K2Π, K3Π,...,K6Π, K7Π, K5 : Οριογραμμή Παλαιού Αιγιαλού
K8Π, K9Π, K10Π,...,K17Π, K18Π, K11 : Οριογραμμή Παλαιού Αιγιαλού
K12, K19Π, K20Π,...,K25Π, K26Π, K17 : Οριογραμμή Παλαιού Αιγιαλού
3. Οι κορυφές των οριογραμμών ορίζονται με τις συντεταγμένες τους στο κρατικό σύστημα αναφοράς όπως φαίνονται στους παραπάνω πίνακες.


Ηγουμενίτσα / /2007


Ο Πρόεδρος

Τα Μέλη

1.
2.
3.
4.


-75
-20
80
-15
ΑΠΟΣΠΑΣΜΑ ΑΠΟ ΤΟ ΦΥΛΛΟ "ΣΑΓΙΑΔΑ" Ή "ΦΙΛΙΑΤΕΣ"
ΚΛ. 1:50.000

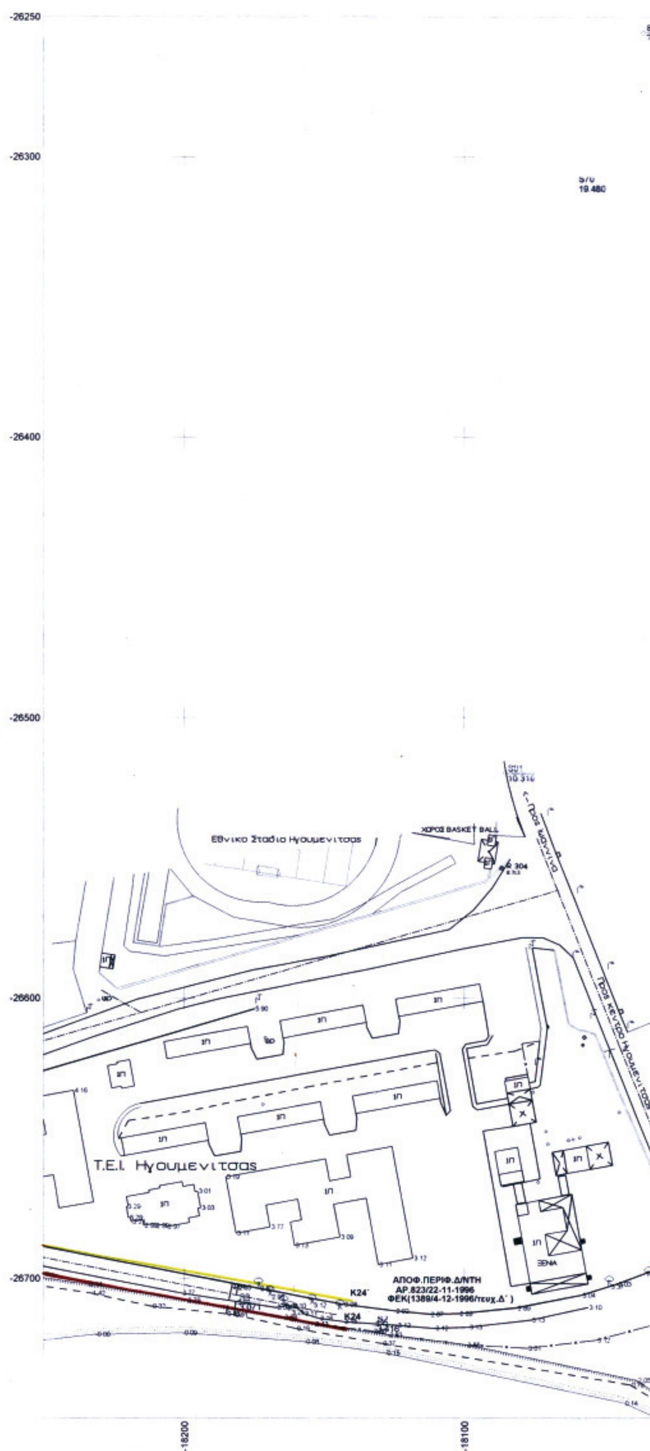
-26250
-26300
-26400
-26500
-26600
-26700
-18200
-18100
Εθνικό Στάδιο Ηγουμενίτσας
ΧΩΡΟΣ BASKET BALL
<-- Προς Μαζαρακιά
Προς κέντρο Ηγουμενίτσας
Τ.Ε.Ι. Ηγουμενίτσας
ΞΕΝΙΑ
K24΄
K24
ΑΠΟΦ.ΠΕΡΙΦ.Δ/ΝΤΗ
ΑΡ.823/22-11-1996
ΦΕΚ(1389/4-12-1996/τευχ.Δ΄)

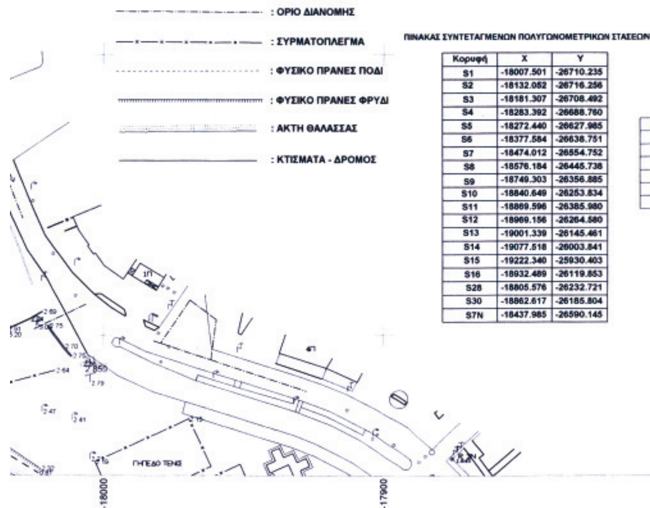

ΠΙΝΑΚΑΣ ΣΥΝΤΕΤΑΓΜΕΝΩΝ ΠΟΛΥΓΩΝΟΜΕΤΡΙΚΩΝ ΣΤΑΣΕΩΝ

Κορυφή	X	Y
S1	-18007.501	-26710.235
S2	-18132.052	-26716.256
S3	-18181.307	-26708.492
S4	-18283.392	-26688.760
S5	-18272.440	-26627.985
S6	-18377.584	-26638.751
S7	-18474.012	-26554.752
S8	-18576.184	-26445.738
S9	-18749.303	-26356.885
S10	-18840.649	-26253.834
S11	-18869.596	-26385.980
S12	-18969.156	-26264.580
S13	-19001.339	-26145.461
S14	-19077.518	-26003.841
S15	-19222.340	-25930.403
S16	-18932.489	-26119.853
S28	-18805.576	-26232.721
S30	-18862.617	-26185.804
S7N	-18437.985	-26590.145

ΠΙΝΑΚΑΣ ΣΥΝΤΕΤΑΓΜΕΝΩΝ ΚΟΡΥΦΩΝ ΠΑΛΑΙΟΥ ΑΙΓΙΑΛΟΥ

Κορυφή	X	Y
Κ2Π	-19286.116	-25846.345
Κ3Π	-19264.528	-25806.605
Κ4Π	-19222.002	-25799.615
Κ5Π	-19187.882	-25818.635
Κ6Π	-19145.778	-25867.025
Κ7Π	-19117.313	-25950.640

Κορυφή	X	Y	Li,i+1
Κ8Π	-19060.072	-26044.281	11.91
Κ9Π	-19050.719	-26051.650	42.65
Κ10Π	-19018.487	-26079.587	52.60
Κ11Π	-18990.908	-26124.381	22.68
Κ12Π	-18976.439	-26140.967	41.24
Κ13Π	-18953.454	-26175.860	10.49
Κ14Π	-18952.859	-26186.334	36.12
Κ15Π	-18950.808	-26222.397	32.09
Κ16Π	-18950.628	-26254.487	50.27
Κ17Π	-18966.287	-26302.251	25.47
Κ18Π	-18964.157	-26327.627	299.14


Κορυφή	X	Y	Li,i+1
Κ19Π	-18858.631	-26366.513	19.70
Κ20Π	-18842.801	-26354.795	28.19
Κ21Π	-18817.219	-26342.941	45.49
Κ22Π	-18771.734	-26343.059	40.66
Κ23Π	-18731.462	-26348.657	13.75
Κ24Π	-18718.709	-26353.795	11.51
Κ25Π	-18706.872	-26359.770	41.03
Κ26Π	-18672.238	-26378.255	186.76

ΤΝΤΟΥ

-17800 -17700 -17600



-17500 -17450

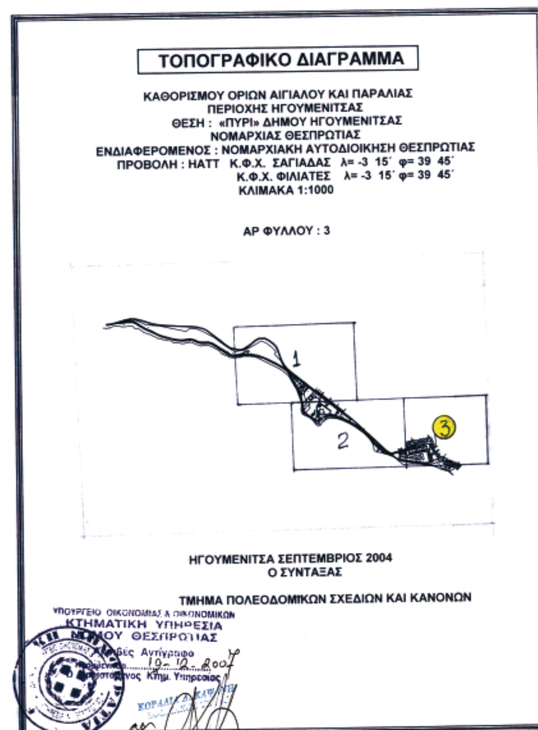

Συντεταγμένες Κορυφών Αιγιαλού

Κορυφ	X	Y
K1	-19360.67	-25896.77
K2	-19305.55	-25902.15
K3	-19247.96	-25919.79
K4	-19149.00	-25970.95
K5	-19080.38	-26016.63
K6	-19061.92	-26040.31
K7	-19041.78	-26083.57
K8	-19001.52	-26154.22
K9	-18975.96	-26238.61
K10	-18972.05	-26263.78
K11	-18965.19	-26327.72
K12	-18861.78	-26399.89
K13	-18815.79	-26366.99
K14	-18781.67	-26355.61
K15	-18742.33	-26359.71
K16	-18678.56	-26383.95
K17	-18599.87	-26430.76
K18	-18555.50	-26464.13
K19	-18497.32	-26523.43
K20	-18474.01	-26554.75
K21	-18407.07	-26625.79
K22	-18327.08	-26662.53
K23	-18290.79	-26691.03
K24	-18142.30	-26717.95

Συντεταγμένες Κορυφών Παραλίας

Κορυφή	X	Y
K1'	-19359.70	-25886.82
K2'	-19303.58	-25892.29
K3'	-19244.17	-25910.49
K4'	-19143.92	-25962.32
K5'	-19073.49	-26009.20
K6'	-19053.34	-26035.06
K7'	-19032.89	-26078.97
K8'	-18992.27	-26150.25
K9'	-18966.19	-26236.38
K10'	-18962.13	-26262.48
K11'	-18955.73	-26322.13
K12'	-18861.85	-26387.65
K13'	-18820.39	-26357.98
K14'	-18782.78	-26345.44
K15'	-18740.00	-26349.90
K16'	-18674.19	-26374.92
K17'	-18594.30	-26422.44
K18'	-18548.88	-26456.59
K19'	-18489.70	-26516.91
K20'	-18466.34	-26548.32
K21'	-18401.13	-26617.52
K22'	-10322.25	-26653.74
K23'	-18286.57	-26681.61
K24'	-18140.34	-26708.15

ΠΑΡΑΤΗΡΗΣΕΙΣ - ΘΕΩΡΗΣΕΙΣ

Ηγουμενίτσα 12 / 12 /2007

ΕΛΕΓΧΘΗΚΕ ΚΑΙ ΘΕΩΡΗΘΗΚΕ

Θεμιστοκλής Θεοδωρίδης
Πολιτικός Υπομηχανικός



ΥΠΟΜΝΗΜΑ ΕΠΙΤΡΟΠΗΣ

1. Το παρόν τοπογραφικό διάγραμμα συνοδεύει την από 18-12-2007 έκθεση της επιτροπής καθορισμού των ορίων του Αιγιαλού και Παραλίας (αρθρ.74 του Π.Δ. 636/77).
2. (κόκκινη) Κ1, Κ2, Κ3, ..., Κ22, Κ23, Κ24 : Οριογραμμή Αιγιαλού.
(κίτρινη) Κ1', Κ2', Κ3', ... , Κ22', Κ23', Κ24' : Οριογραμμή Παραλίας.
(μπλε) Κ1, Κ2Π, Κ3Π,....,Κ6Π, Κ7Π, Κ5 : Οριογραμμή Παλαιού Αιγιαλού
Κ8Π, Κ9Π, Κ10Π,....,Κ17Π, Κ18Π, Κ11 : Οριογραμμή Παλαιού Αιγιαλού
Κ12, Κ19Π, Κ20Π,....,Κ25Π, Κ26Π, Κ17 : Οριογραμμή Παλαιού Αιγιαλού
3. Οι κορυφές των οριογραμμών ορίζονται με τις συντεταγμένες τους στο κρατικό σύστημα αναφοράς όπως φαίνονται στους παραπάνω πίνακες.

Ηγουμενίτσα / /2007

Ο Πρόεδρος

Τα Μέλη

1.
2.
3.
4.

Αριθμ. Ι-995 (2)

Καθορισμός χρήσης γης τεμαχίου προς παραχώρηση του Αγροκτήματος «Πυλαίας» Νομ. Έβρου.

Ο ΝΟΜΑΡΧΗΣ ΕΒΡΟΥ

Έχοντας υπόψη:

1. Το ν. 1512/11.1.1985 (ΦΕΚ 4/Α΄) «Τροποποίηση και συμπλήρωση πολεοδομικών διατάξεων κ.λπ.» και ειδικά το άρθρο 3 «Καθορισμός χρήσεων παραχωρούμενων δημοσίων εκτάσεων».

2. Το με υπ' αριθμ. Ι-5051/13.11.2007 έγγραφο της Διεύθυνσης Πολεοδομίας και Περιβάλλοντος Ν.Δ. Έβρου.

3. Το με υπ' αριθμ. 1948/22.2.2008 έγγραφο της Διεύθυνσης Γεωργικής Ανάπτυξης της Περιφέρειας Ανατ. Μακεδονίας - Θράκης.

4. Το με υπ' αριθμ. Ζ-9785/17.9.2007 έγγραφο της Διεύθυνσης Αγροτικής Ανάπτυξης Ν.Δ. Έβρου.

5. Το με υπ' αριθμ. 4015/28.11.2007 έγγραφο της ΙΘ' Εφορίας Προϊστορικών και Κλασσικών Αρχαιοτήτων.

6. Το με υπ' αριθμ. 1758/6.11.2007 έγγραφο της Δ/νσης Τουρισμού της Περιφέρειας Ανατ. Μακεδονίας - Θράκης.

7. Το με υπ' αριθμ. 5498/28.11.2007 έγγραφο της Διεύθυνσης Υγείας Ν.Δ. Έβρου.

8. Το με υπ' αριθμ. 2316/4.10.2007 έγγραφο της Διεύθυνσης Τοπογραφίας Ν.Δ. Έβρου.

9. Το με υπ' αριθμ. 12272πε/12.2.2008 έγγραφο του Δασαρχείου Αλεξανδρούπολης.

10. Την με υπ' αριθμ. 421/3.12.2007 ομόφωνη απόφαση του Δημοτικού Συμβουλίου του Δήμου Τραϊανούπολης με την οποία συναινεί στην παραχώρηση, αποφασίζουμε:

Καθορίζουμε την χρήση γης τμήματος προς παραχώρηση το υπ' αριθμ. 1247 τεμάχιο με στοιχεία (1,2,3,4,1) έκτασης 5.000τμ του αγροκτήματος «Πυλαίας» Ν. Έβρου ΣΔ1961, για ανέγερση σταβλικών εγκαταστάσεων, όπως φαίνεται στο συνημμένο στην παρούσα απόφαση τοπογραφικό διάγραμμα που θεωρήθηκε από την Προϊσταμένη της Δ/νσης Πολεοδομίας και Περιβάλλοντος του Νομαρχιακού Διαμερίσματος Έβρου και αντ αυτής του Χατζηφιλιππίδη Σταύρου, Τοπογράφου Μηχανικού με Α΄ βαθμό.

Η απόφαση αυτή να δημοσιευθεί στην Εφημερίδα της Κυβερνήσεως.

Αλεξανδρούπολη, 6 Μαρτίου 2008


Ο Νομάρχης
ΝΙΚΟΛΑΟΣ ΖΑΜΠΟΥΝΙΔΗΣ



ΕΘΝΙΚΟ ΤΥΠΟΓΡΑΦΕΙΟ
Για τεχνικούς λόγους στο σχεδιάγραμμα
έγινε σμίκρυνση, κατά ποσοστό, 78%

ΕΛΛΗΝΙΚΗ ΔΗΜΟΚΡΑΤΙΑ
ΝΟΜΑΡΧΙΑΚΗ ΑΥΤΟΔΙΟΙΚΗΣΗ
ΡΟΔΟΠΗΣ – ΕΒΡΟΥ
ΝΟΜΑΡΧΙΑΚΟ ΔΙΑΜΕΡΙΣΜΑ ΕΒΡΟΥ
ΔΙΕΥΘΥΝΣΗ ΠΟΛΕΟΔΟΜΙΑΣ & ΠΕΡΙΒΑΛΛΟΝΤΟΣ

ΚΑΘΟΡΙΣΜΟΣ ΧΡΗΣΗΣ ΓΗΣ ΤΜΗΜΑΤΟΣ ΤΟΥ ΤΕΜΑΧΙΟΥ ΥΠ. ΑΡΙΘ. 1247 ΤΟΥ ΑΓΡΟΚΤΗΜΑΤΟΣ «ΠΥΛΑΙΑΣ» Σ.Δ. 1961 ΤΟΥ Ν. ΕΒΡΟΥ

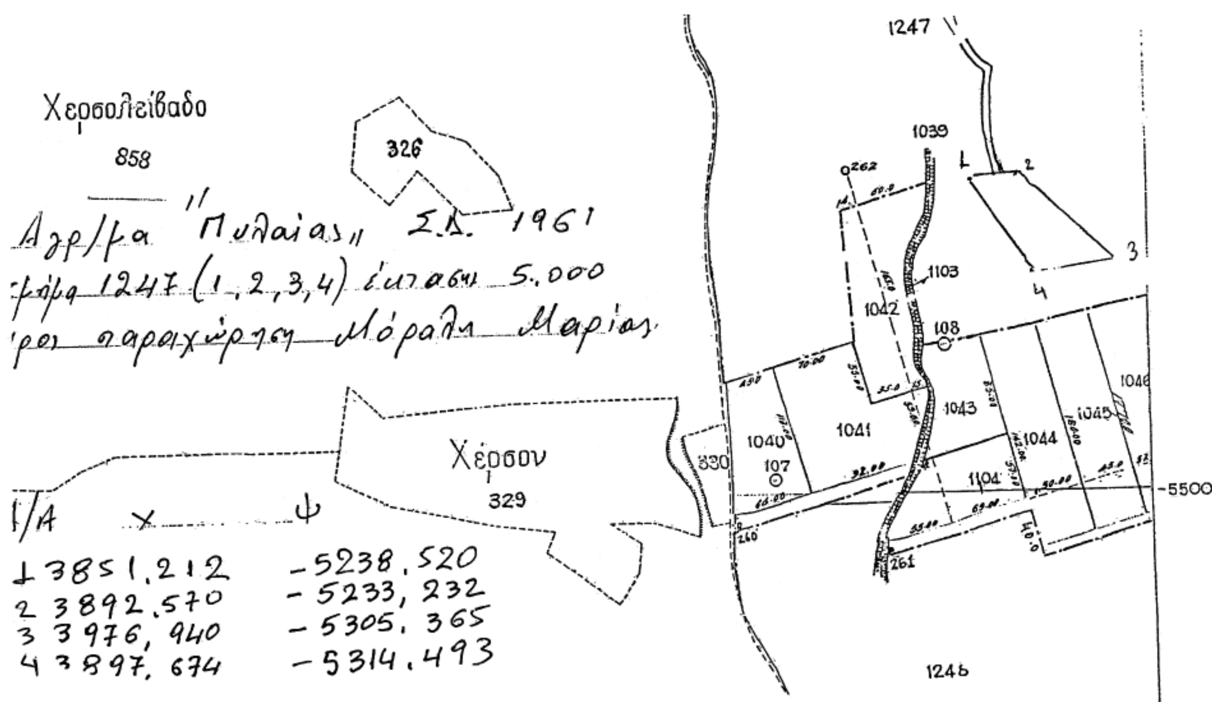

Ε(1,2,3,4,1) = 5.000 τ.μ.
ΚΛΙΜΑΚΑ = 1: 5.000

ΘΕΩΡΗΘΗΚΕ
Και συνοδεύει την υπ. αριθ. πρωτ Ι-995/06.03.2008 Απόφαση του Νομάρχη Έβρου για τον καθορισμό χρήσης γης τμήματος του τεμαχίου 1247 αγροκτήματος «Πυλαίας» Ν. Έβρου

Ε.Ν.
Η Προϊσταμένη
αα

ΧΑΤΖΗΦΙΛΙΠΠΙΔΗΣ ΣΤΑΥΡΟΣ
ΤΟΠΟΓΡΑΦΟΣ ΜΗΧ/ΚΟΣ
με Α΄ β

Αριθμ. Ι-1994 (3)

Καθορισμός χρήσης γης τεμαχίου προς παραχώρηση του Αγροκτήματος «Άνθειας - Αρίστηνο» Νομ. Έβρου.

Ο ΝΟΜΑΡΧΗΣ ΕΒΡΟΥ

Έχοντας υπόψη:

1. Το ν. 1512/11.1.1985 (ΦΕΚ 4/Α΄) «Τροποποίηση και συμπλήρωση πολεοδομικών διατάξεων κ.λπ.» και ειδικά το άρθρο 3 «Καθορισμός χρήσεων παραχωρούμενων δημοσίων εκτάσεων».

2. Το υπ' αριθμ. Ι-5243/13.11.2007 έγγραφο της Διεύθυνσης Πολεοδομίας και Περιβάλλοντος Ν.Δ. Έβρου.

3. Το υπ' αριθμ. 1953/22.2.2008 έγγραφο της Διεύθυνσης Γεωργικής Ανάπτυξης της Περ. Αν. Μακεδονίας - Θράκης.

4. Τα υπ' αριθμ. Ζ-7997/2.8.2007 και Ζ-12799/15.11.2007 έγγραφα της Διεύθυνσης Αγροτικής Ανάπτυξης Ν.Δ. Έβρου.

5. Το υπ' αριθμ. 4166/28.11.2007 έγγραφο της ΙΘ΄ Εφορίας Προϊστορικών και Κλασσικών Αρχαιοτήτων.

6. Το υπ' αριθμ. 1809/13.11.2007 έγγραφο της Δ/νσης Τουρισμού της Περιφέρειας Ανατ. Μακεδονίας - Θράκης.

7. Το υπ' αριθμ. 5682/28.11.2007 έγγραφο της Διεύθυνσης Υγείας Ν.Δ. Έβρου.

8. Το υπ' αριθμ. 1935/23.10.2007 έγγραφο της Διεύθυνσης Τοπογραφίας Ν.Δ. Έβρου.

9. Το υπ' αριθμ. 12270πε/13.2.2008 έγγραφο του Δασαρχείου Αλεξανδρούπολης.

10. Την υπ' αριθμ. 171/5.12.2007 ομόφωνη απόφαση του Δημοτικού Συμβουλίου του Δήμου Τραϊανούπολης με την οποία συναινεί στην παραχώρηση, αποφασίζουμε:

Καθορίζουμε την χρήση γης τμήματος προς παραχώρηση από το υπ' αριθμ. 1719 τεμάχιο με στοιχεία (Α, Β, Γ, Δ, Α) έκτασης 4.000 τ.μ. του αγροκτήματος «Άνθειας - Αρίστηνο» Ν. Έβρου ΣΔ ΣΔ1965, για ανέγερση σταβλικών εγκαταστάσεων, όπως φαίνεται στο συνημμένο στην παρούσα απόφαση τοπογραφικό διάγραμμα που θεωρήθηκε από την Προϊσταμένη της Δ/νσης Πολεοδομίας και Περιβάλλοντος του Νομαρχιακού Διαμερίσματος Έβρου και αντ' αυτής του Χατζηφιλιππίδη Σταύρου, Τοπογράφου Μηχανικού, με Α΄ βαθμό.

Η απόφαση αυτή να δημοσιευθεί στην Εφημερίδα της Κυβερνήσεως.

Αλεξανδρούπολη, 6 Μαρτίου 2008

Ο Νομάρχης

ΝΙΚΟΛΑΟΣ ΖΑΜΠΟΥΝΙΔΗΣ



ΕΘΝΙΚΟ ΤΥΠΟΓΡΑΦΕΙΟ
Για τεχνικούς λόγους στο σχεδιάγραμμα
έγινε σμίκρυνση, κατά ποσοστό, 78%

ΕΛΛΗΝΙΚΗ ΔΗΜΟΚΡΑΤΙΑ
ΝΟΜΑΡΧΙΑΚΗ ΑΥΤΟΔΙΟΙΚΗΣΗ
ΡΟΔΟΠΗΣ – ΕΒΡΟΥ
ΝΟΜΑΡΧΙΑΚΟ ΔΙΑΜΕΡΙΣΜΑ ΕΒΡΟΥ
ΔΙΕΥΘΥΝΣΗ ΠΟΛΕΟΔΟΜΙΑΣ & ΠΕΡΙΒΑΛΛΟΝΤΟΣ

ΚΑΘΟΡΙΣΜΟΣ ΧΡΗΣΗΣ ΓΗΣ ΤΜΗΜΑΤΟΣ ΤΟΥ ΤΕΜΑΧΙΟΥ ΥΠ. ΑΡΙΘ. 1719 ΤΟΥ ΑΓΡΟΚΤΗΜΑΤΟΣ «ΑΝΘΕΙΑΣ - ΑΡΙΣΤΗΝΟ» Σ.Δ. 1965 ΤΟΥ Ν. ΕΒΡΟΥ


ΥΠΟΜΝΗΜΑ

ΤΟΠΟΓΡΑΦΙΚΟ ΔΙΑΓΡΑΜΜΑ ΟΙΚΟΠΕΔΟΥ ΜΕ ΚΟΡΥΦΕΣ [ΑΒΓΔΑ] Ε=4000μ2
ΑΓΡΟΚΤΗΜΑΤΟΣ ΑΝΘΕΙΑΣ-ΑΡΙΣΤΕΙΝΟΥ ΝΟΜΟΥ ΕΒΡΟΥ Σ/Δ 1965
ΚΛΙΜΑΚΑ 1 / 1000
Β. ΥΠΟΛΟΓΙΣΜΟΣ ΣΥΝΤΕΤΑΓΜΕΝΩΝ
Η ΕΠΙΛΥΣΗ ΕΓΙΝΕ ΣΕ ΕΞΑΡΤΗΜΕΝΟ ΣΥΣΤΗΜΑ ΣΥΝΤΕΤΑΓΜΕΝΩΝ ΗΑΤΤ
φ: 40ο 51 λ:2ο 15

Γ. ΥΠΟΛΟΓΙΣΜΟΣ ΕΜΒΑΒΟΥ (ΚΑΤΑ SIMSON)
ΤΟ ΤΕΜΑΧΙΟ 1719 ΟΛΙΚΟΥ ΕΜΒΑΔΟΥ 2671.690τμ ΕΙΝΑΙ ΚΟΙΝ/ΣΤΟΝ
ΤΟ ΤΕΜΑΧΙΟ [ΑΒΓΔΑ] ΕΙΝΑΙ ΤΜΗΜΑ ΤΟΥ ΤΕΜΑΧΙΟΥ 1719

ΦΕΡΟΜΕΝΟΣ ΙΔΙΟΚΤΗΤΗΣ:
ΧΡΙΣΤΙΝΑ ΜΠΙΤΖΙΑΝ του ΣΑΣΙΚ

ΚΟΡΥΦΕΣ	Χ	Ψ
Α	3438.38	3792.74
Β	3523.77	3800.63
Γ	3528.84	3745.87
Δ	3469.39	3740.37

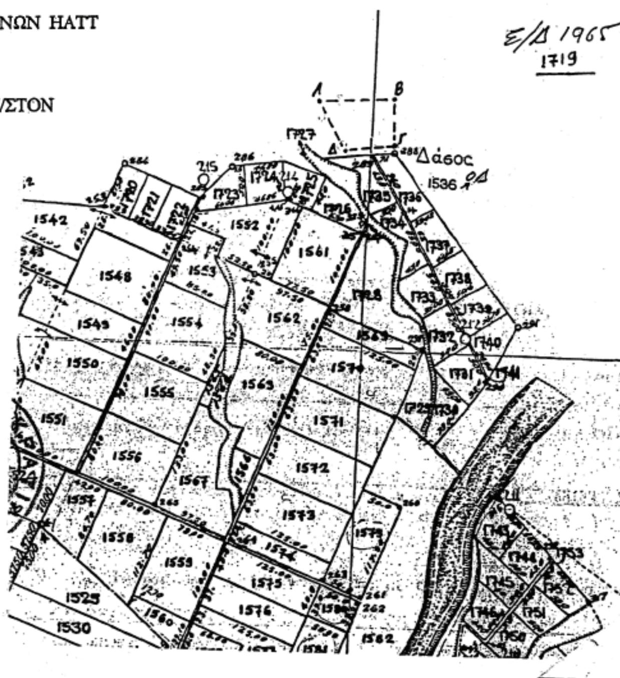

Ε(ΑΒΓΔΕ) = 4.000 τ.μ.
ΚΛΙΜΑΚΑ = 1: 5.000

ΘΕΩΡΗΘΗΚΕ
Και συνοδεύει την υπ. αριθ. πρωτ Ι-994/06.03.2008
Απόφαση του Νομάρχη Έβρου για τον
καθορισμό χρήσης γης τμήματος του τεμαχίου 1719
αγροκτήματος «Άνθειας - Αρίστηνο» Ν. Έβρου



Ε.Ν.
Η Προϊσταμένη
αα

ΧΑΤΖΗΦΙΛΙΠΠΙΔΗΣ ΣΤΑΥΡΟΣ
ΤΟΠΟΓΡΑΦΟΣ ΜΗΧ/ΚΟΣ
με Α΄β